



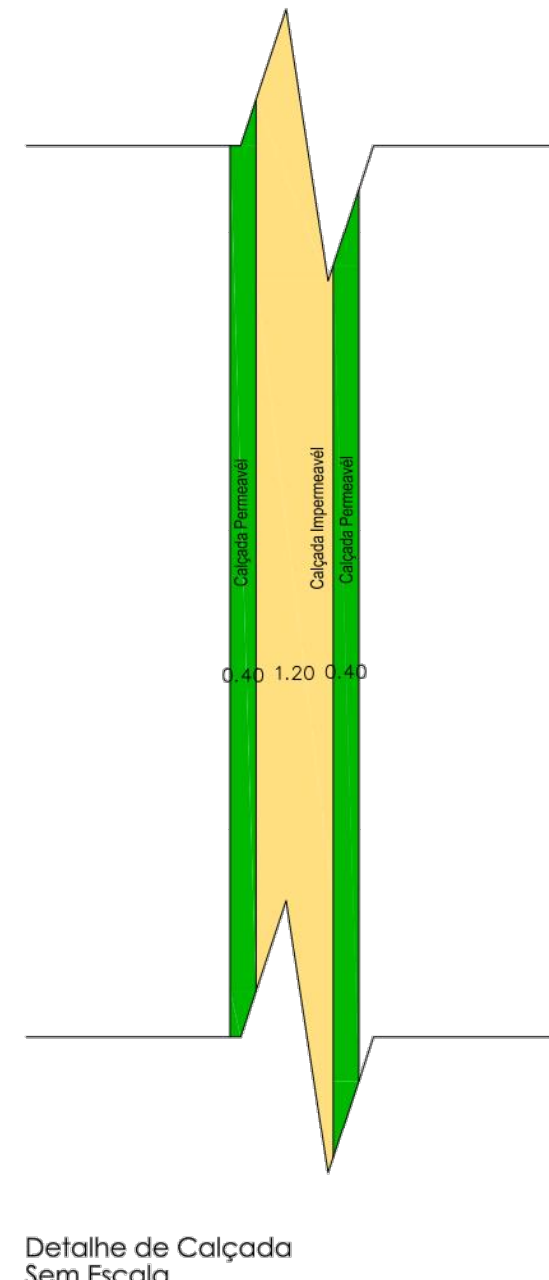

PERFIL TRANSVERSAL

RUAS LARG.=12,00m

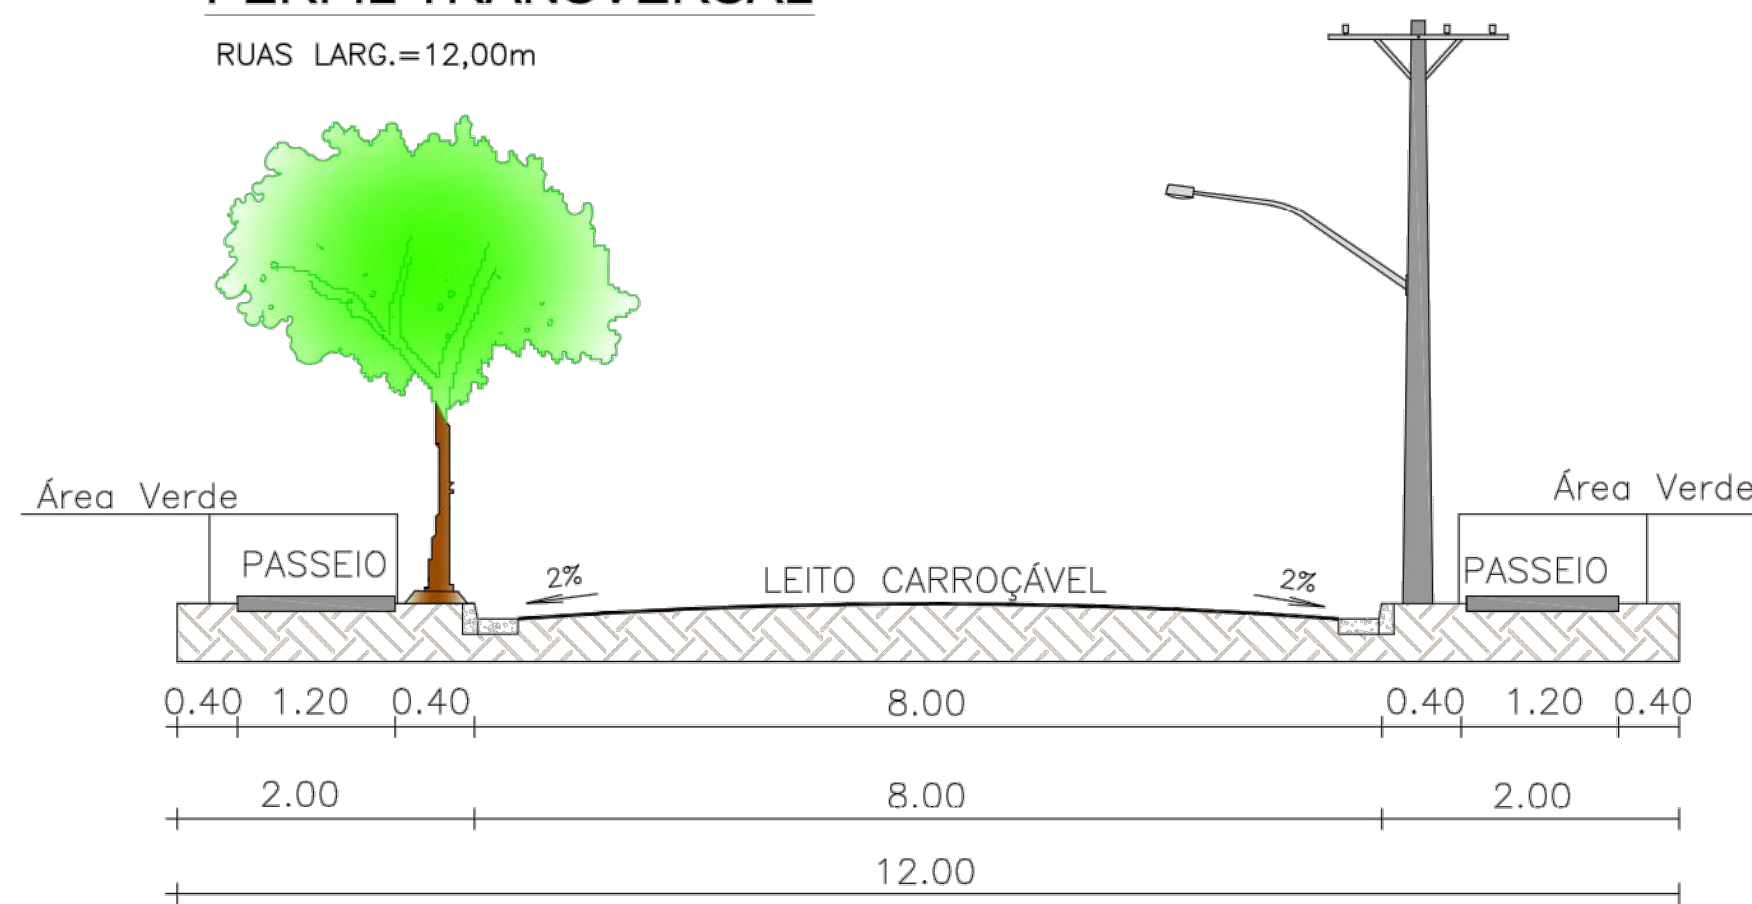

LEGENDAS

- ÁREA DE LAZER E CANTEIRO
- RESIDÊNCIA PADRÃO
- RESIDÊNCIA PNE
- EQUIPAMENTOS COMUNITÁRIOS
- PAVIMENTAÇÃO ASFÁLTICA
- CALÇADA IMPERMEÁVEL
- ÁREA PERMEÁVEL
- ESTACIONAMENTO PERMEÁVEL

Residencias Amilton Pizzoli



QUADRO DE ÁREAS - CONDOMÍNIO RESIDENCIAL PARQUE DOS PASSAROS				
	ÁREA (M²)			
TOTAL	49.909,44		100,00%	
VIÁRIO IMPERMEÁVEL	10.966,86		21,97%	
CALÇADAS IMPERMEÁVEIS	2.776,96		5,56%	
CALÇADAS PERMEÁVEIS	1.851,71		3,71%	
ESTACIONAMENTO PERMEÁVEL	324,33		0,67%	
ÁREAS DE LAZER / CANTEIROS	3.422,52		6,86%	
PRIVATIVA (193 LOTES)	30.557,06		61,23%	
UNIDADES HABITACIONAIS				
UNIDADES	QTD	%	Área Unid. (m²)	A. Construída (m²)
TOTAL	193,00	100,00%		8.106,00
RESIDÊNCIA TIPO 01 - PADRÃO	187,00	96,89%	42,00	7.854,00
RESIDÊNCIA TIPO 02 - PNE	6,00	3,11%	42,00	252,00
CONSTRUÇÕES COMUNITÁRIAS				
			ÁREAS (m²)	
GUARITA E DEPOSITO			13,50	
ÁREA DE CONVIVÊNCIA			71,04	
TOTAL			84,54	

PROJETO URBANÍSTICO

Projeto de um Condomínio Residencial.

FOLHA 02
DE 07

ASSINADO
PROJETO PARA CONSTRUÇÃO DE UM CONDOMÍNIO RESIDENCIAL DE INTERESSE SOCIAL
DENOMINADO PARQUE DOS PASSAROS
PROPOSTOR
AMILTON PIZZOLI
CPF 039120818-00 / RG 17.294.039-SSP SP
LOCAL
Rua José Pizzoli.
BAIRRO
Anexo ao Jardim Mercedes e ao Conjunto Habitacional Dionysio Guedes Barreto
CIDADE
SÃO JOSÉ DO RIO PARDO - SP

ESCALA
1:500



QUADRO DE ÁREAS
Acima.

DECLARO QUE A APROVAÇÃO DO PROJETO NÃO IMPLICA NO
RECONHECIMENTO, POR PARTE DA PREFEITURA, DO DIREITO DE
PROPRIEDADE DO TERRENO.

PROPOSTOR
AMILTON PIZZOLI
CPF 039120818-00 RG 17.294.039-SSP SP

Autor do Projeto e Responsável Técnico:
ADRIANO TALLES MALAVASI
Engenheiro Civil,
CREA: 50499207/SP